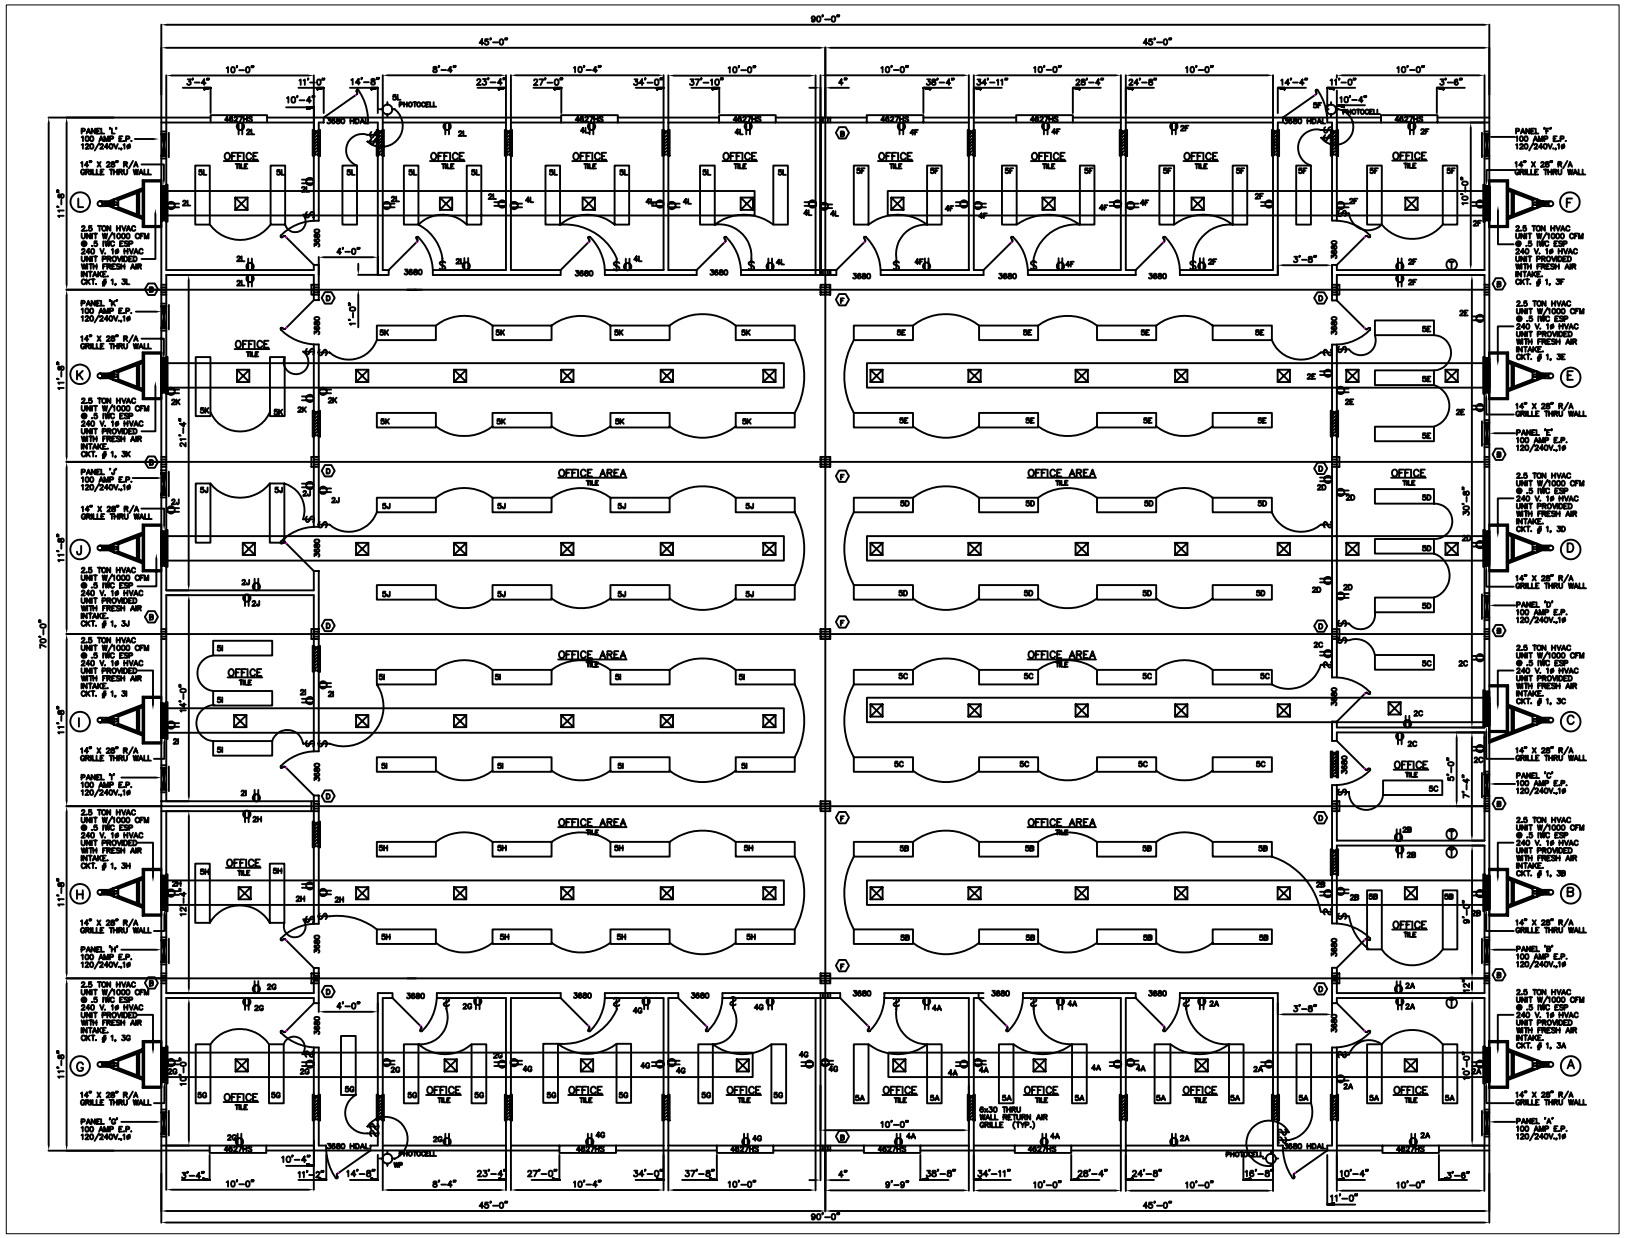
90'-0"
45'-0"
45'-0"
70'-0"
OFFICE
OFFICE AREA
TILE
PHOTOCELL
3680 HDAL
4627HS
PANEL 'L' 100 AMP E.P. 120/240V.,1ø
PANEL 'K' 100 AMP E.P. 120/240V.,1ø
PANEL 'J' 100 AMP E.P. 120/240V.,1ø
PANEL 'I' 100 AMP E.P. 120/240V.,1ø
PANEL 'H' 100 AMP E.P. 120/240V.,1ø
PANEL 'G' 100 AMP E.P. 120/240V.,1ø
PANEL 'F' 100 AMP E.P. 120/240V.,1ø
PANEL 'E' 100 AMP E.P. 120/240V.,1ø
PANEL 'D' 100 AMP E.P. 120/240V.,1ø
PANEL 'C' 100 AMP E.P. 120/240V.,1ø
PANEL 'B' 100 AMP E.P. 120/240V.,1ø
PANEL 'A' 100 AMP E.P. 120/240V.,1ø
14" X 28" R/A GRILLE THRU WALL
2.5 TON HVAC UNIT W/1000 CFM @ .5 ПІС ESP 240 V. 1ø HVAC UNIT PROVIDED WITH FRESH AIR INTAKE. CKT. # 1, 3L
CKT. # 1, 3K
CKT. # 1, 3J
CKT. # 1, 3I
CKT. # 1, 3H
CKT. # 1, 3G
CKT. # 1, 3F
CKT. # 1, 3E
CKT. # 1, 3D
CKT. # 1, 3C
CKT. # 1, 3B
CKT. # 1, 3A
6x30 THRU WALL RETURN AIR GRILLE (TYP.)
10'-0"
11'-0"
11'-8"
21'-4"
30'-8"
12'-4"
14'-0"
4'-0"
3'-8"
10'-4"
3'-6"
9'-9"
38'-8"
34'-11"
28'-4"
24'-8"
16'-8"
14'-8"
23'-4"
27'-0"
34'-0"
37'-8"
37'-10"
36'-4"
34'-11"
28'-4"
24'-8"
14'-4"
11'-2"
3'-4"
8'-4"
10'-4"
10'-0"
4"
3'-6"